Schnitt D-D

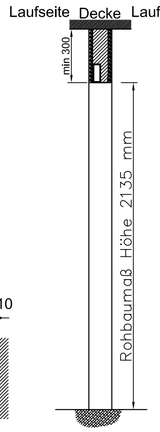

K2 — Ansicht Unterkonstruktion Laufseite — M 1 : 20

K2 — Ansicht Unterkonstruktion Laufgegenseite — M 1 : 20

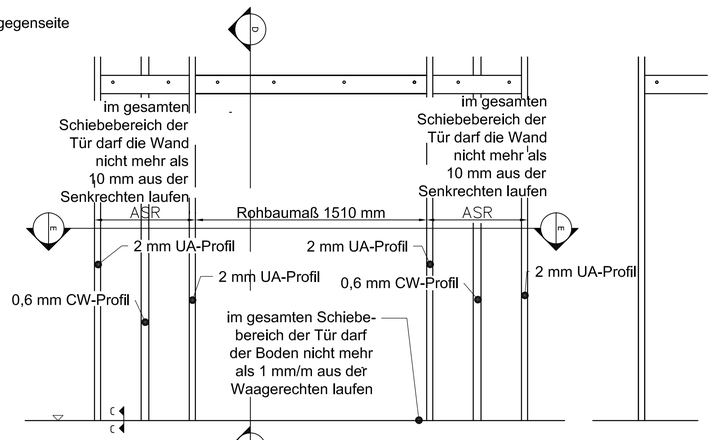

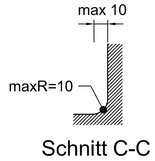

Schnitt C-C

Schnitt E-E

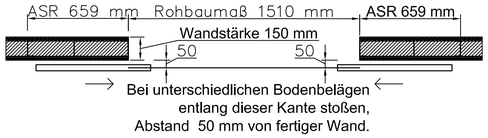

K2 — Ansicht Laufseite — M 1 : 20

K2 — Ansicht Laufgegenseite — M 1 : 20

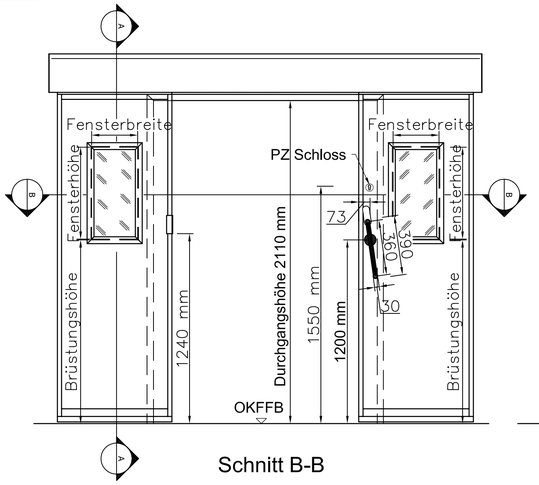

Schnitt B-B

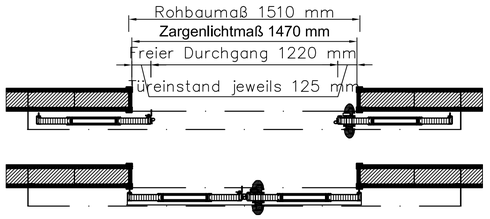

Schnitt A-A

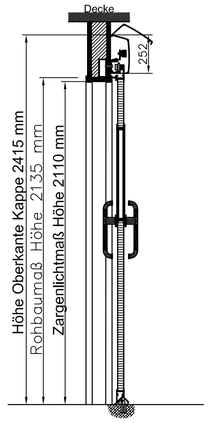

Konstruktionsbedingt erhalten dichtschließende sowie Schallschutzschiebetüren beidseitig einen Hebelarmgriff.

Bei dichtschließenden Türen werden Führungsnocken auf dem Boden angebracht.

Gipskartonplatte	Stahl
B1 Schaum	Glas
Dichtungen	
Türblattkern	

RBM =Rohbaumaß
RBM B =Rohbaumaß Breite
RBM H =Rohbaumaß Höhe
ZLM =Zargenlichtmaß
ASR =Aufschieberaum
FD =Freier Durchgang

Beispielzeichnung, nicht maßstabsgetreu. Maßstabgetreue Zeichnung auf beiliegender CD

INDEX	DATUM	ÄNDERUNG

Decke

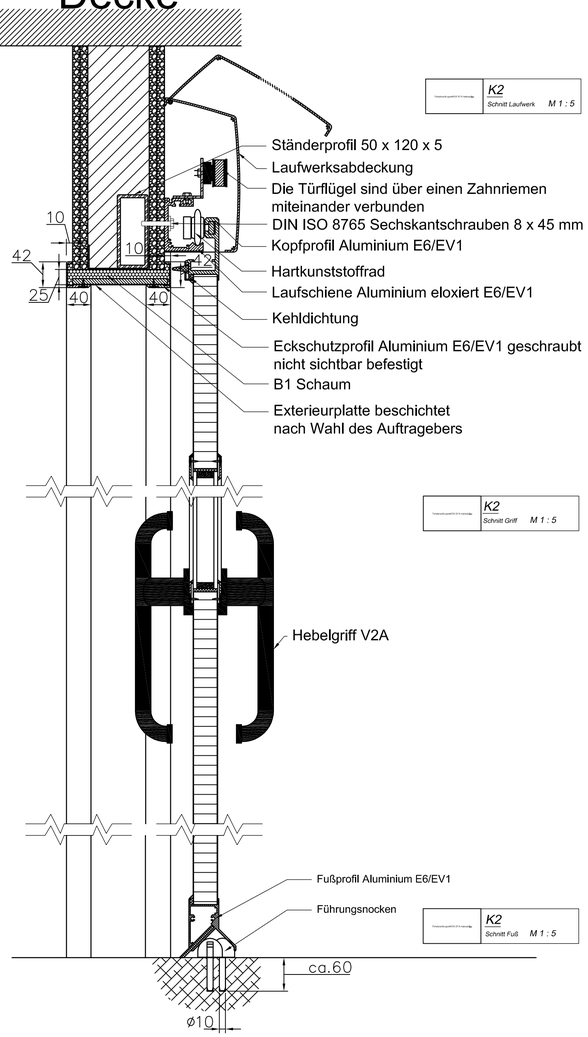

K2 — Schnitt Laufwerk — M 1 : 5

K2 — Schnitt Griff — M 1 : 5

K2 — Schnitt Fuß — M 1 : 5

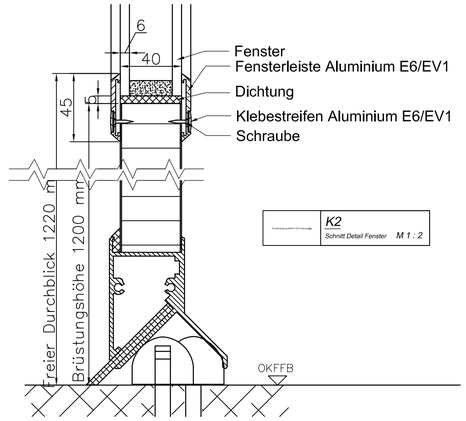

K2 — Schnitt Detail Fenster — M 1 : 2

K2 — Schnitt Zarge links — M 1 : 2

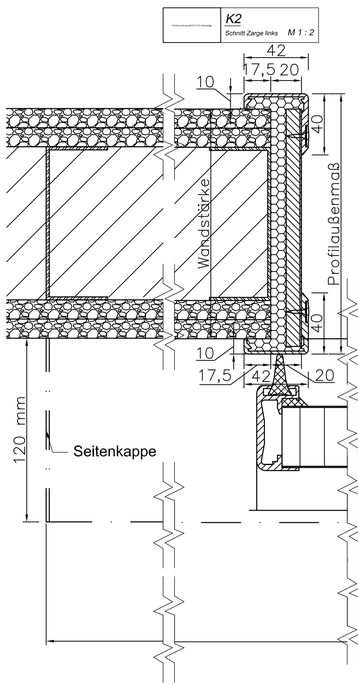

K2 — Schnitt Zarge rechts — M 1 : 2

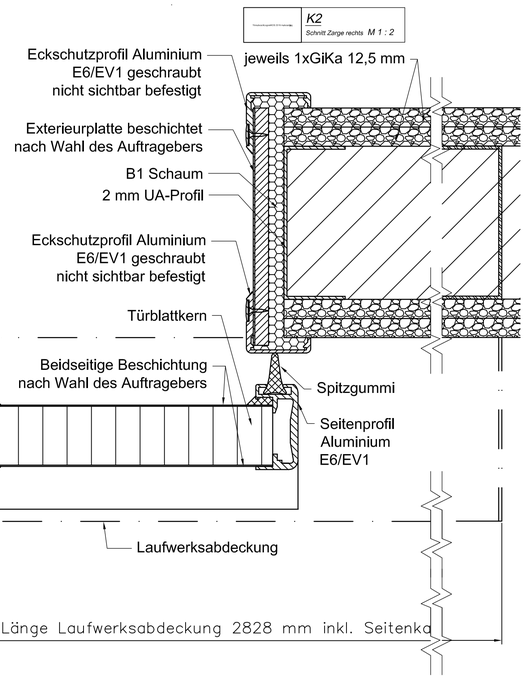

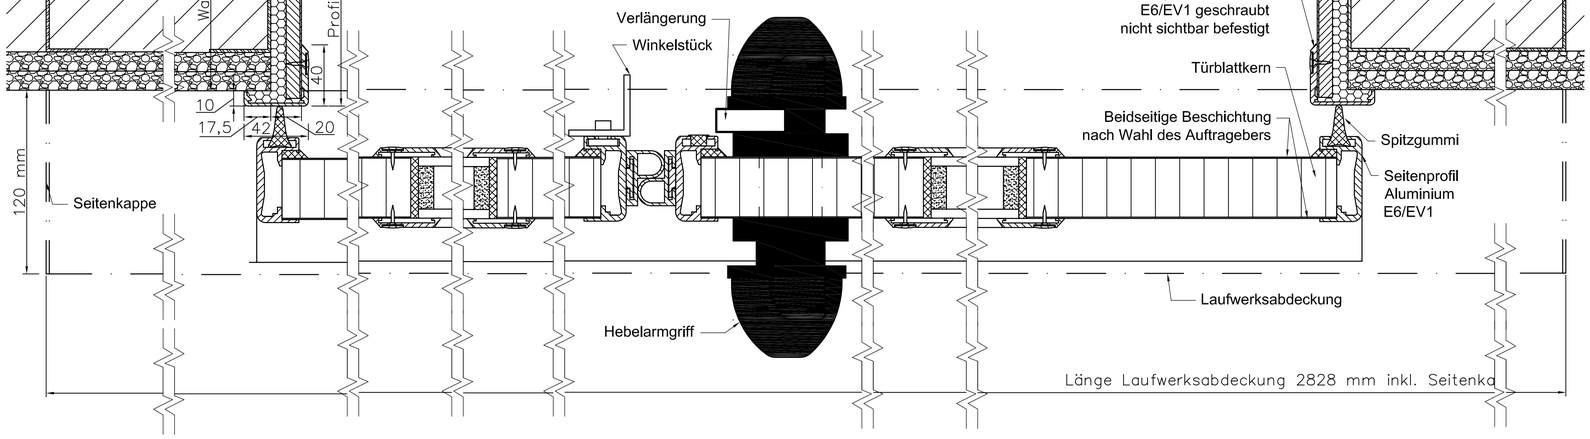

KOS Spezialtüren GmbH
Landwehr 152 – 156
46514 Schermbeck
Tel: 02853/44899-0 Fax: 02853/44899-10
Email: info@kos-tueren.de Inet: www.kos-tueren.de

PLANSTUFE
Werkplanung A1 Architektenordner

PLAN
K2

BEARBEITER EDITOR	DATUM DATE	MASSTAB SCALE	FORMAT FORMAT
M.Maier	13.04.2012	1:20/1:5/1:2	DIN A1
TYP TYPE	PROJEKT-NR/TÜR-NR. PROJECT-NO.	DOOR-NO.	REVISION REVISION
K2		DIN-L-R	