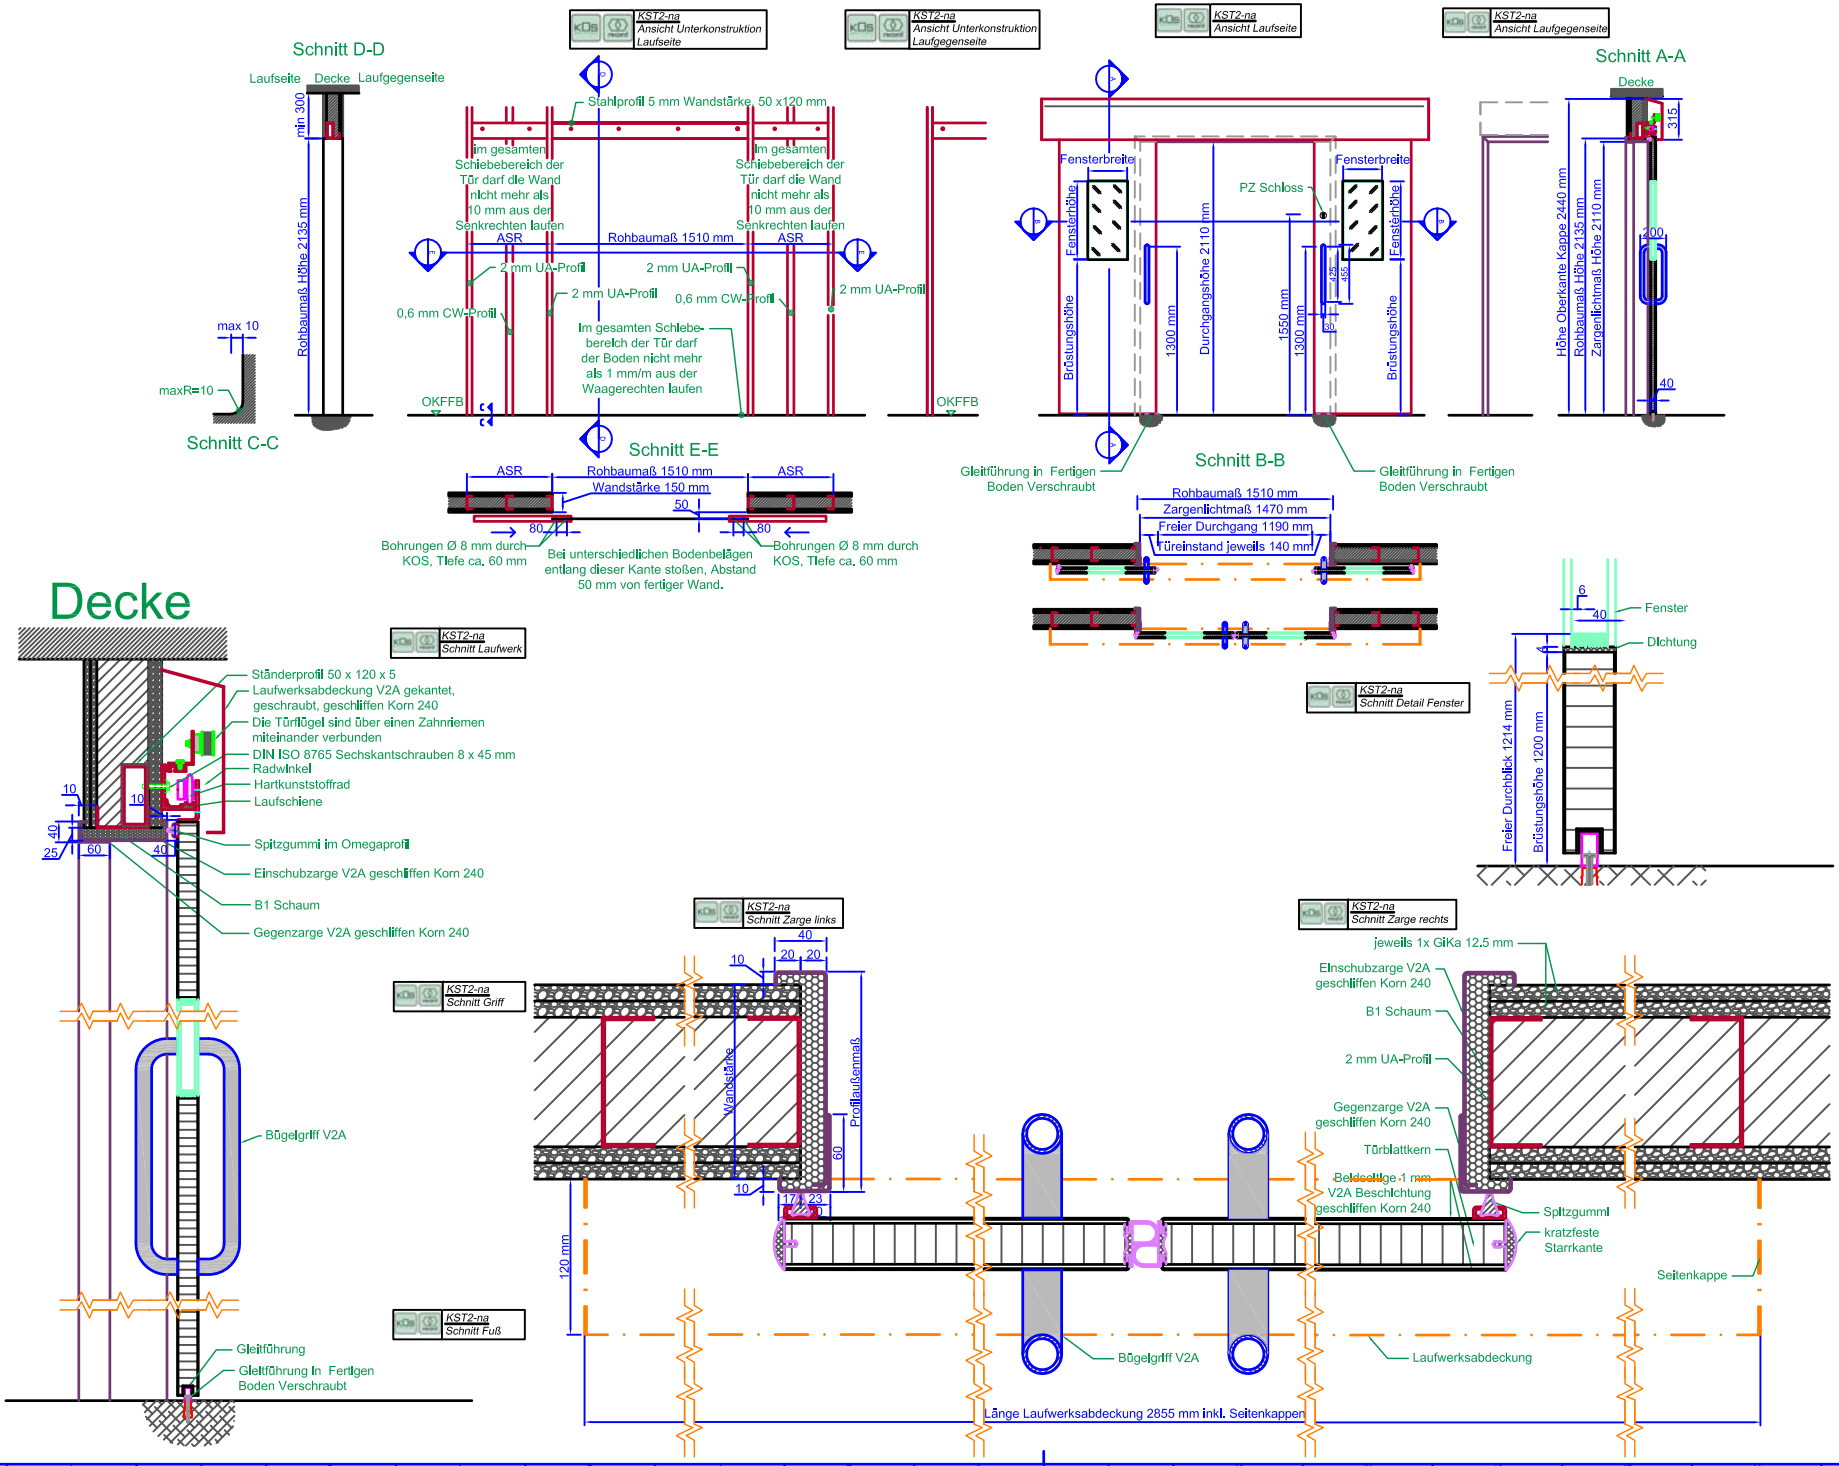

HINWEISE

SYMBOLE

Gipskartonplatte, Stahl, B1 Schaum, Glas, Dichtungen, Türblattkern

ABKÜRZUNGEN

RBM =Rohbaumaß
RBM B =Rohbaumaß Breite
RBM H =Rohbaumaß Höhe
ZLM =Zargenlichtmaß
ASR =Aufschieberaum
FD =Freier Durchgang

NOTIZEN

Beispielzeichnung, nicht maßstabsgetreu.
Maßstabgetreue Zeichnung auf beiliegender CD

INDEX

Index	Bezeichnung

PROJEKT

AUFTRAGGEBER

PLANVERFASSER

KOS Spezialtüren GmbH
Karl-Otto Solldorf
Landwehr 152 - 156
46514 Schermbeck
Tel: 02853/44899-0 Fax: 02853/44899-10
Email: info@kos-tueren.de Inet: www.kos-tueren.de

PLANINFORMATIONEN

PLANTITEL
Werkplanung A1 Architektenordner

PLAN
KST2-na

Bearbeitet Datum	Gezeichnet Datum	Massstab Scale	Papier Paper
M.Maier	13.04.2012	ohne	DIN A1
Tag Date	Freigegeben Released	Index Index	Blatt Sheet
KST2-na		DIN-L-R	