Decke

D2-A / DST2-A
Schnitt Laufwerk

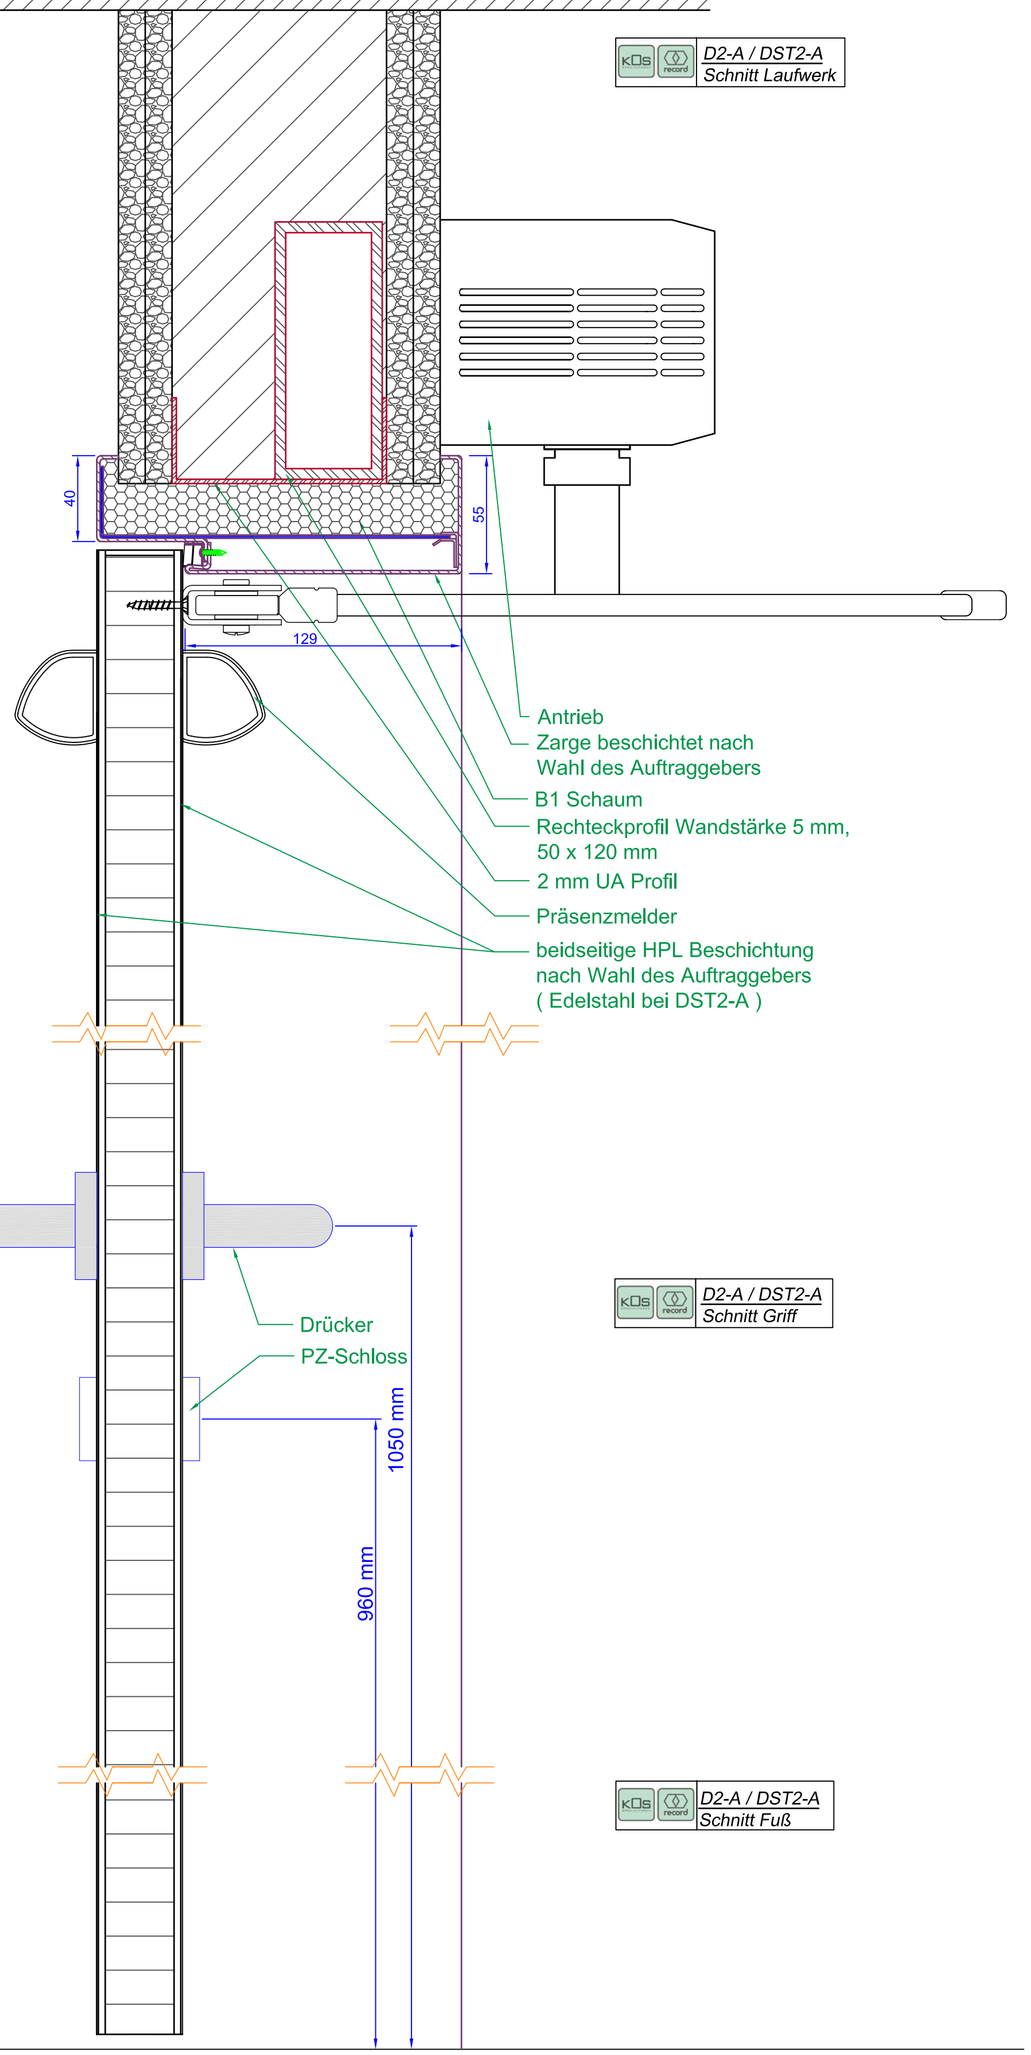

D2-A / DST2-A
Schnitt Griff

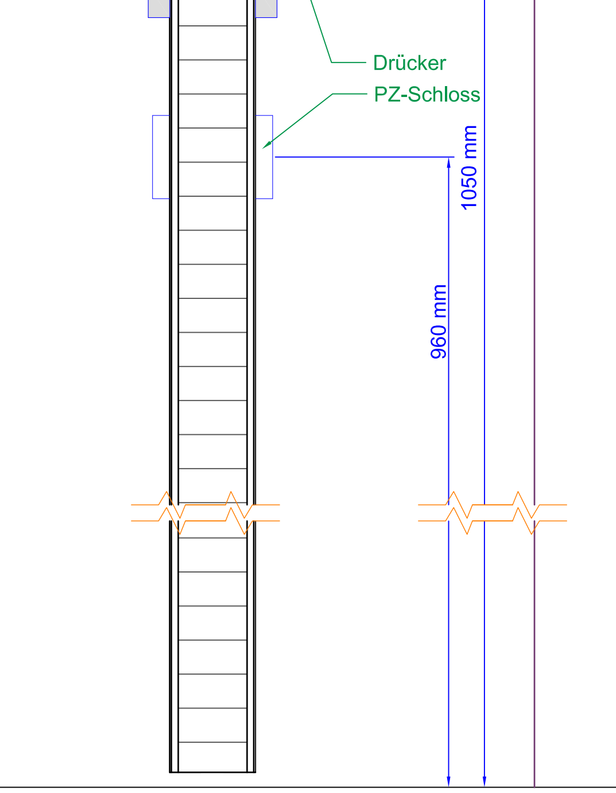

D2-A / DST2-A
Schnitt Fuß

D2-A / DST2-A
Ansicht Bandgegenseite

D2-A / DST2-A
Ansicht Bandseite

D2-A / DST2-A
Ansicht Unterkonstruktion Bandgegenseite

D2-A / DST2-A
Ansicht Unterkonstruktion Bandseite

Schnitt A-A

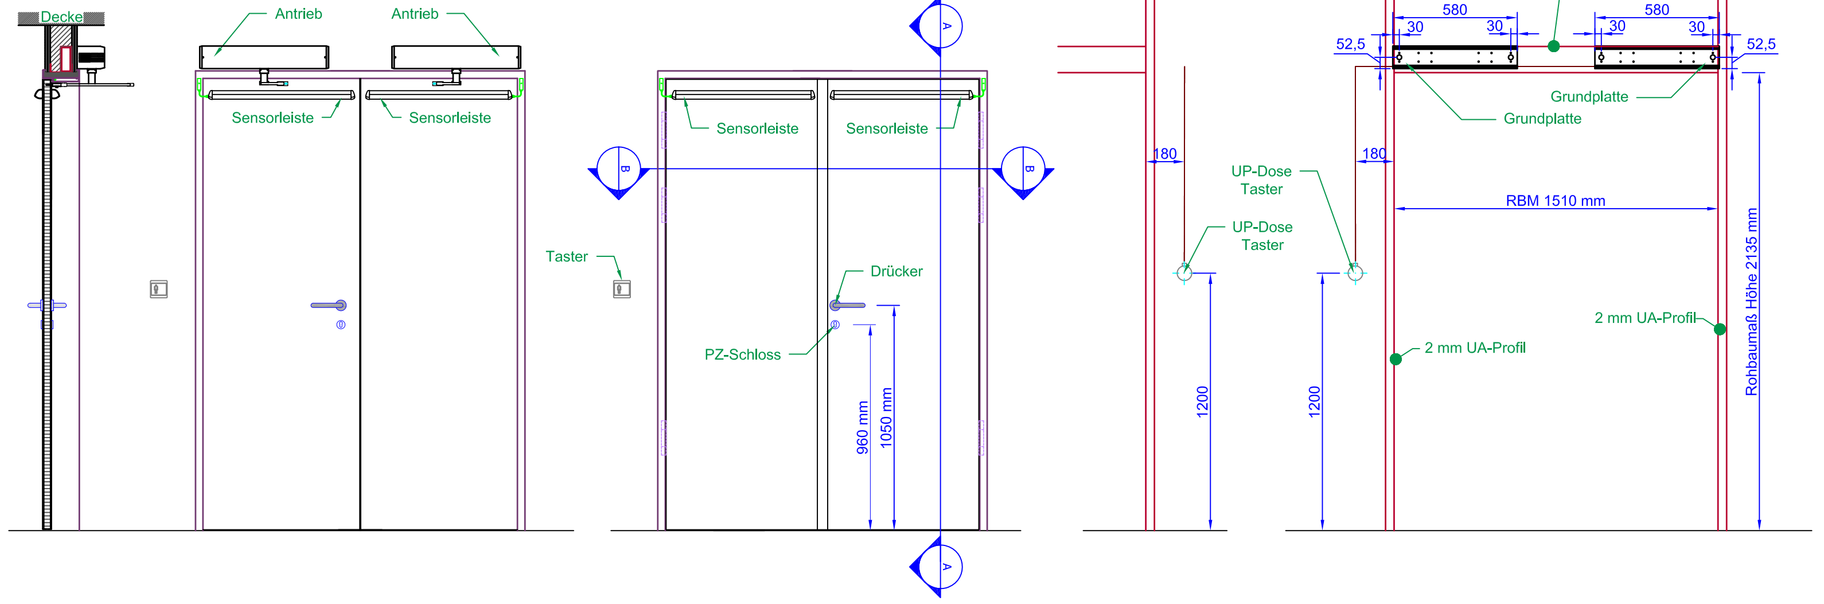

Schnitt B-B

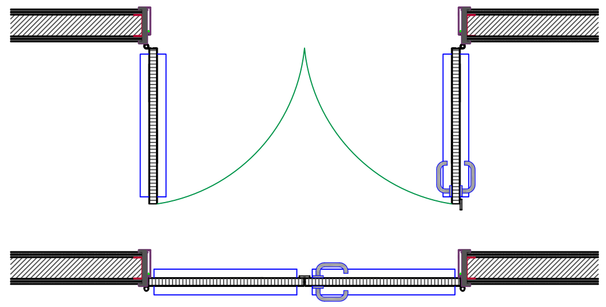

D2-A / DST2-A
Schnitt Zarge links

D2-A / DST2-A
Schnitt Zarge rechts

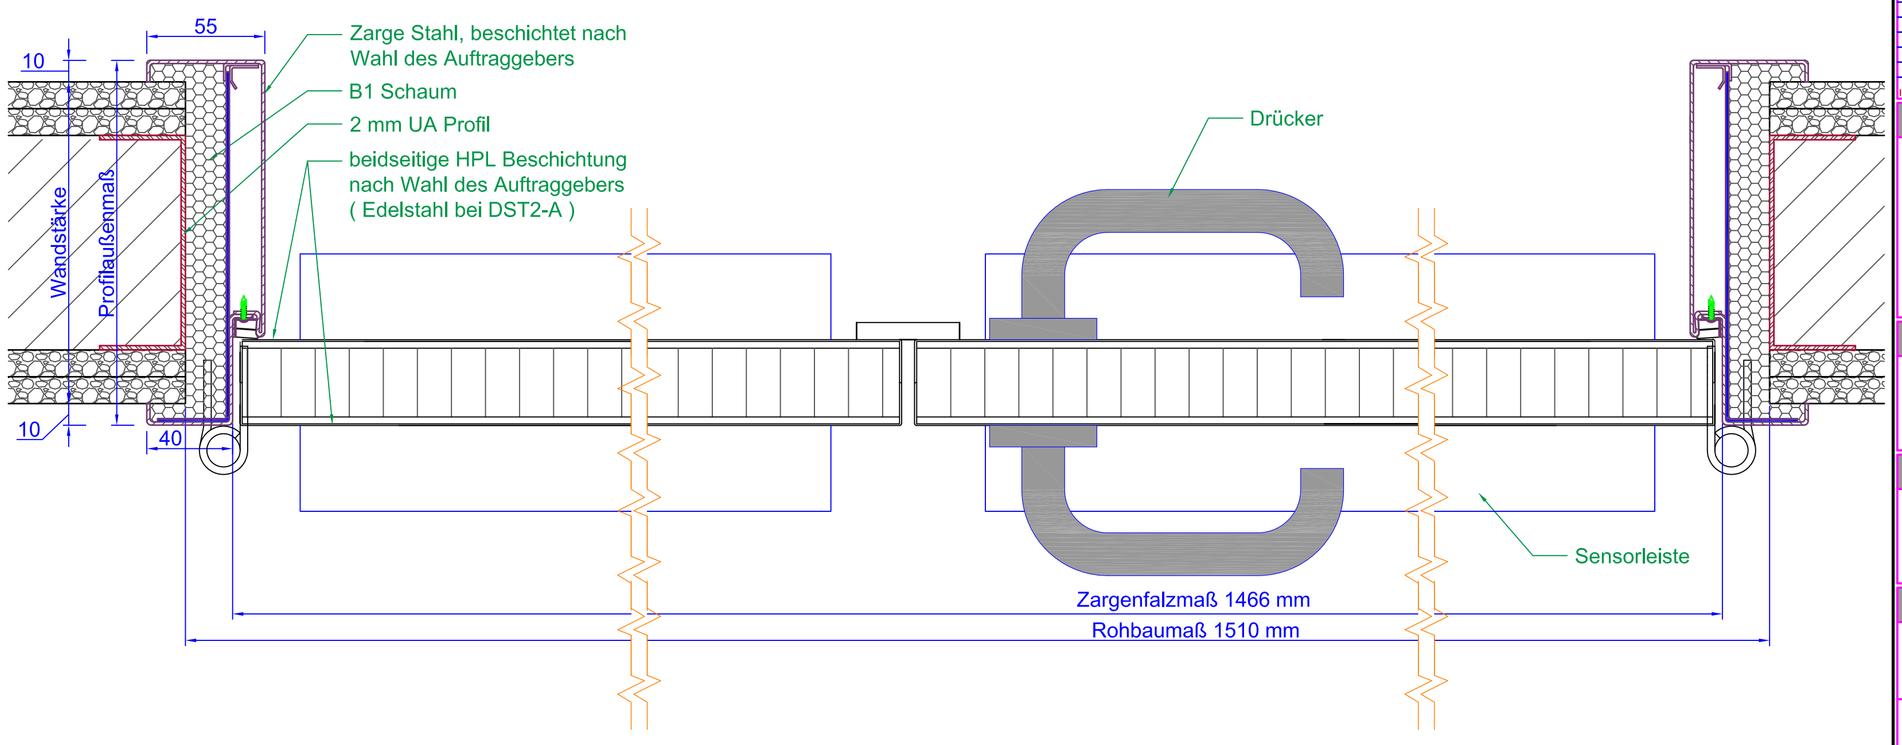

HINWEISE

-Stumpf einschlagende Tür
-Drückender Antrieb

SYMBOLE

Gipskartonplatte
B1 Schaum
Dichtungen
Türblattkern
Stahl
Glas

ABKÜRZUNGEN

RBM	=Rohbaumaß
RBM B	=Rohbaumaß Breite
RBM H	=Rohbaumaß Höhe
ZFM	=Zargenfalzmaß
ZLM	=Zargenlichtmaß
ASR	=Aufschieberaum
FD	=Freier Durchgang

NOTIZEN

Beispielzeichnung, nicht maßstabsgetreu.
Maßstabgetreue Zeichnung auf beiliegender CD

INDEX

INDEX	DATUM	ÄNDERUNG

PROJEKT

AUFTRAGGEBER

PLANVERFASSER

KOS Spezialtüren GmbH
Landwehr 152 - 156
46514 Schermbeck
Tel: 02853/44899-0 Fax: 02853/44899-10
Email: Info@kos-tueren.de Inet: www.kos-tueren.de

PLANINFORMATIONEN

PLANSTUFE
Werkplanung A1 Architektenordner

PLAN
D2-A / DST2-A

BEARBEITER / EDITOR	DATUM / DATE	MASSTAB / SCALE	FORMAT / FORMAT
M.Maier	13.04.2012	ohne	DIN A1
TYP / TYPE	PROJEKT-NR. / PROJECT-NO.	TÜR-NR. / DOOR-NO.	REVISION / REVISION
D2-A / DST2-A		DIN L-R	