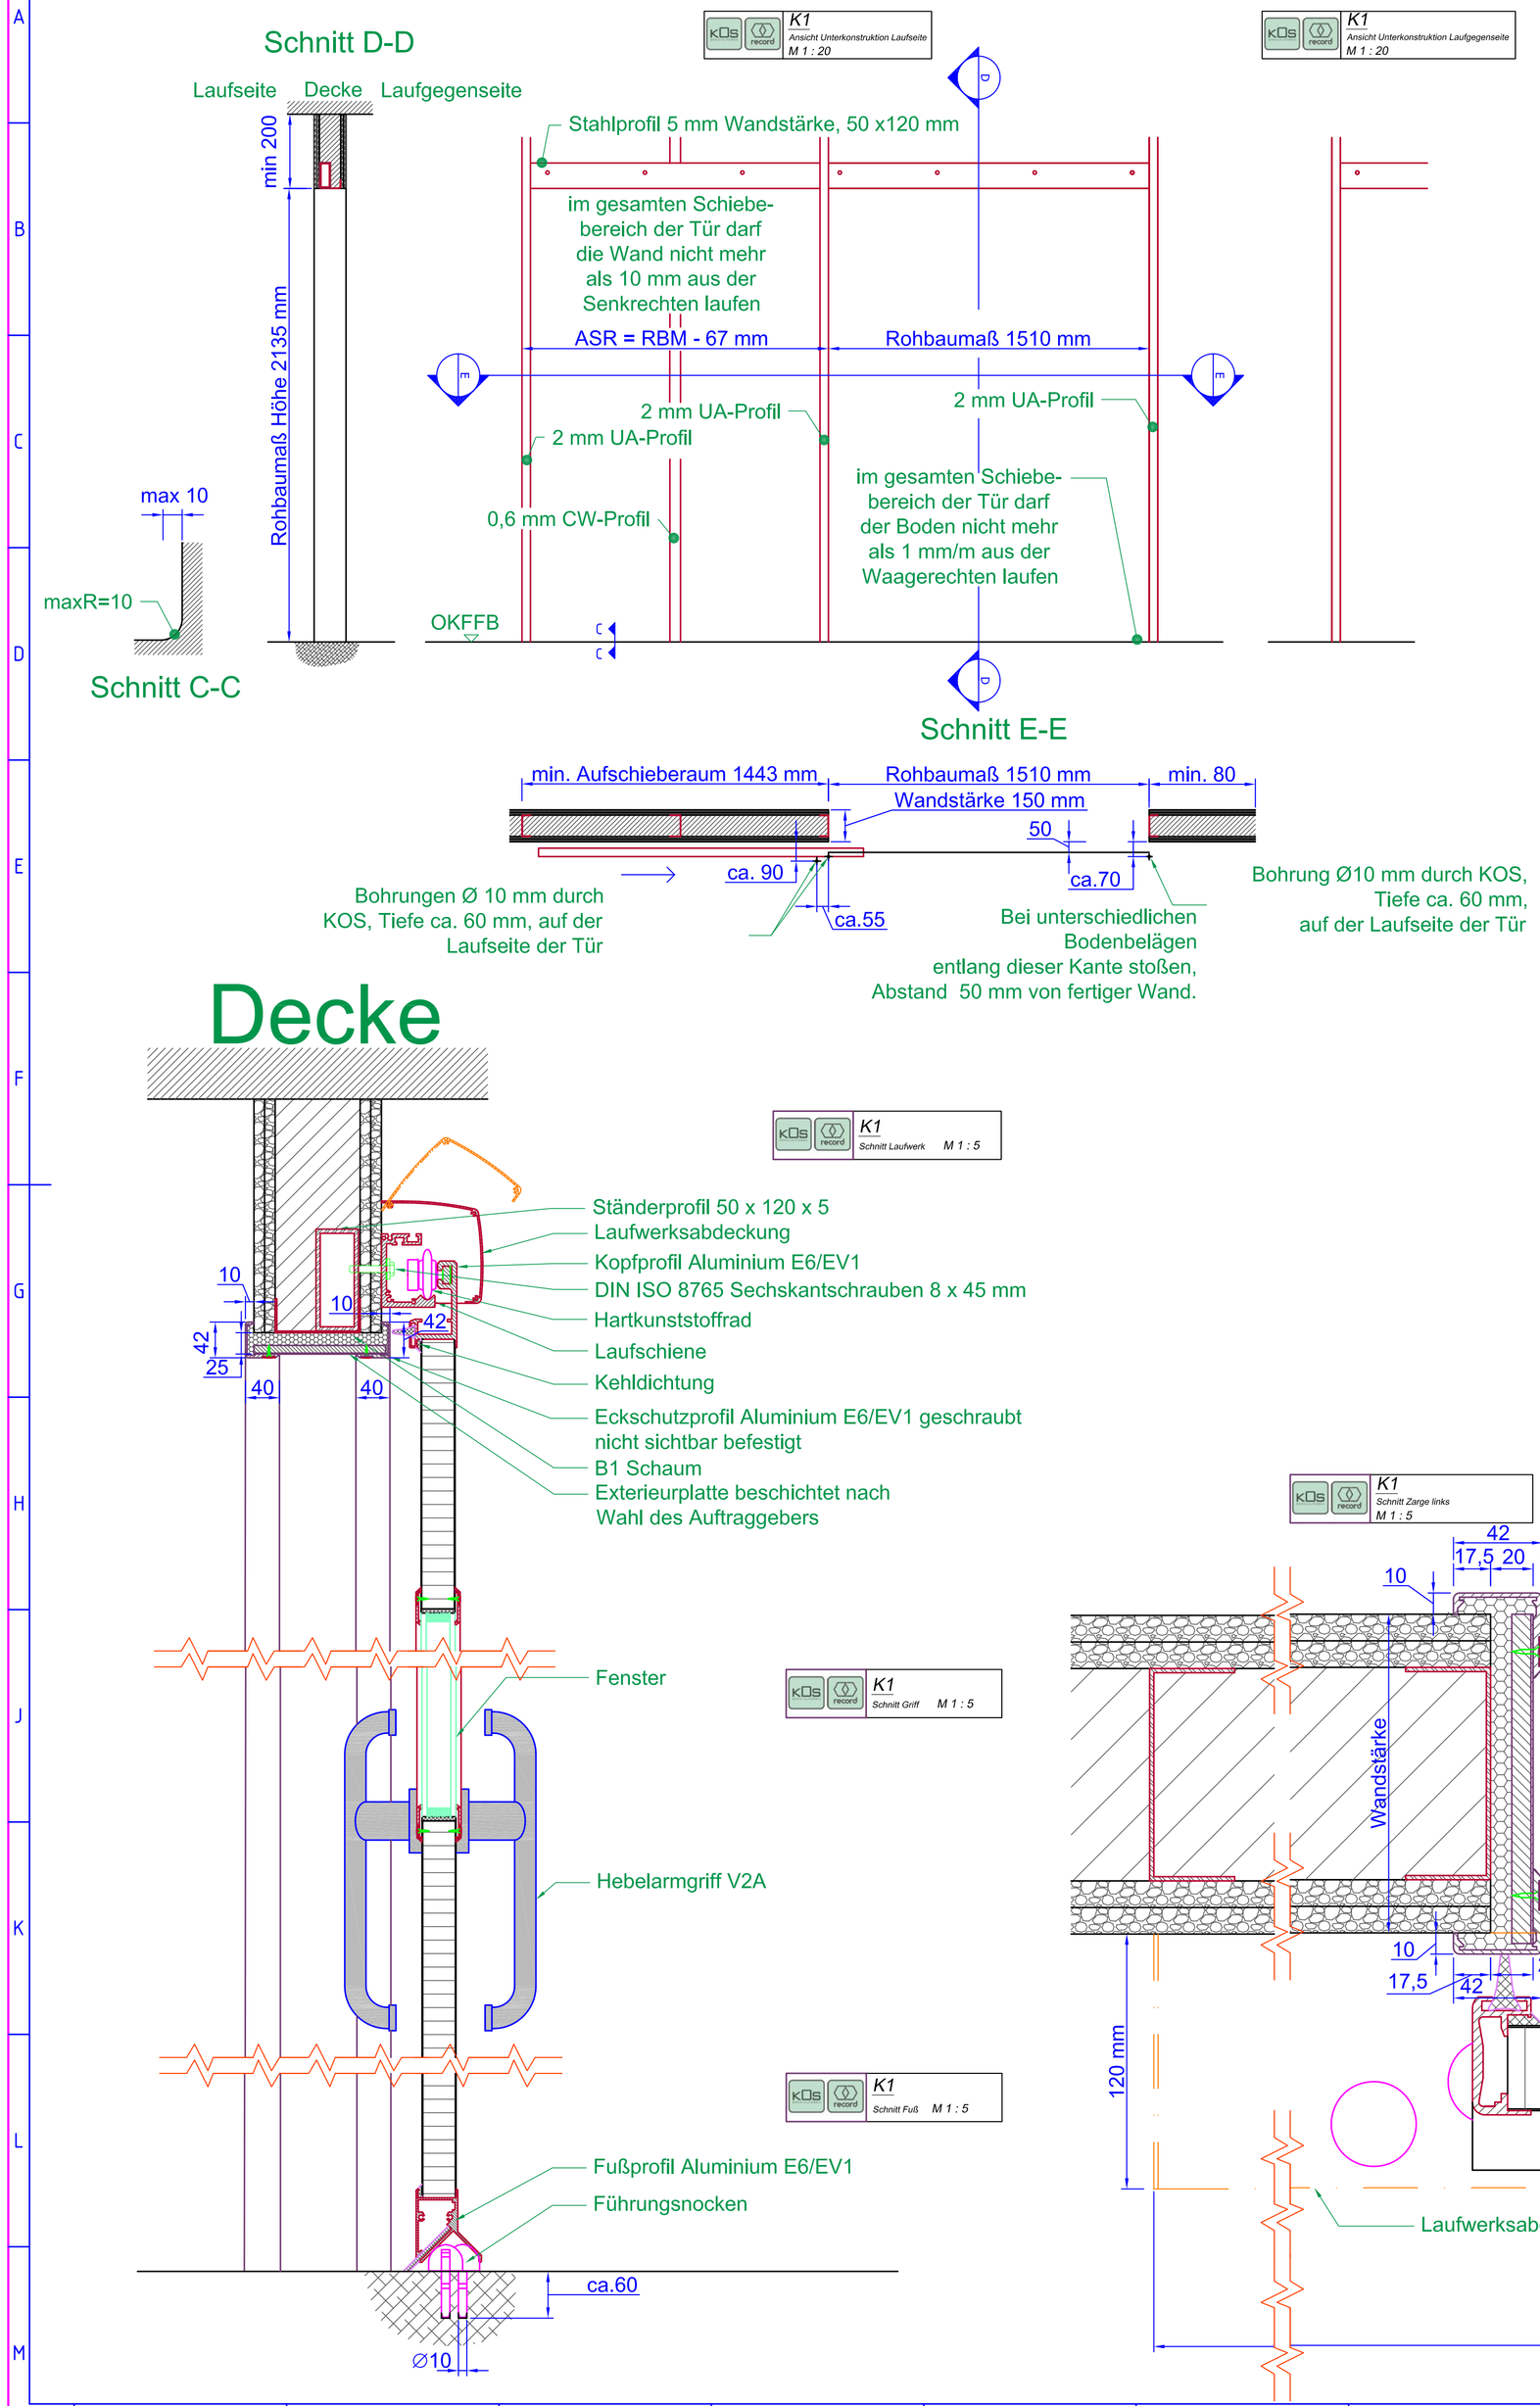

HINWEISE

Konstruktionsbedingt erhalten dichtschließende sowie Schallschutzschiebetüren beidseitig einen Hebelarmgriff.

Bei dichtschließenden Türen werden Führungsnocken auf dem Boden angebracht.

SYMBOLE

- Gipskartonplatte
- Stahl
- B1 Schaum
- Glas
- Dichtungen
- Türblattkern

ABKÜRZUNGEN

RBM	=Rohbaumaß
RBM B	=Rohbaumaß Breite
RBM H	=Rohbaumaß Höhe
ZLM	=Zargenlichtmaß
ASR	=Aufschieberaum
FD	=Freier Durchgang

NOTIZEN

INDEX

INDEX	DATUM	ÄNDERUNG

PROJEKT

AUFTRAGGEBER

PLANVERFASSER

KOS Spezialtüren GmbH
Landwehr 152 - 156
46514 Schermbeck
Tel: 02853/44899-0 Fax: 02853/44899-10
Email: Info@kos-tueren.de Inet: www.kos-tueren.de

PLANINFORMATIONEN

PLANSTUFE: Werkplanung A1 Architektenordner

PLAN: K1

BEARBEITER / EDITOR	DATUM / DATE	MASSTAB / SCALE	FORMAT / FORMAT
M.Maier	13.04.2012	1:20/1:5/1:2	DIN A1

TYP / TYPE	PROJEKT-NR. / PROJECT-NO.	TÜR-NR. / DOOR-NO.	REVISION / REVISION
K1		DIN-L	